
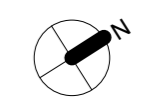
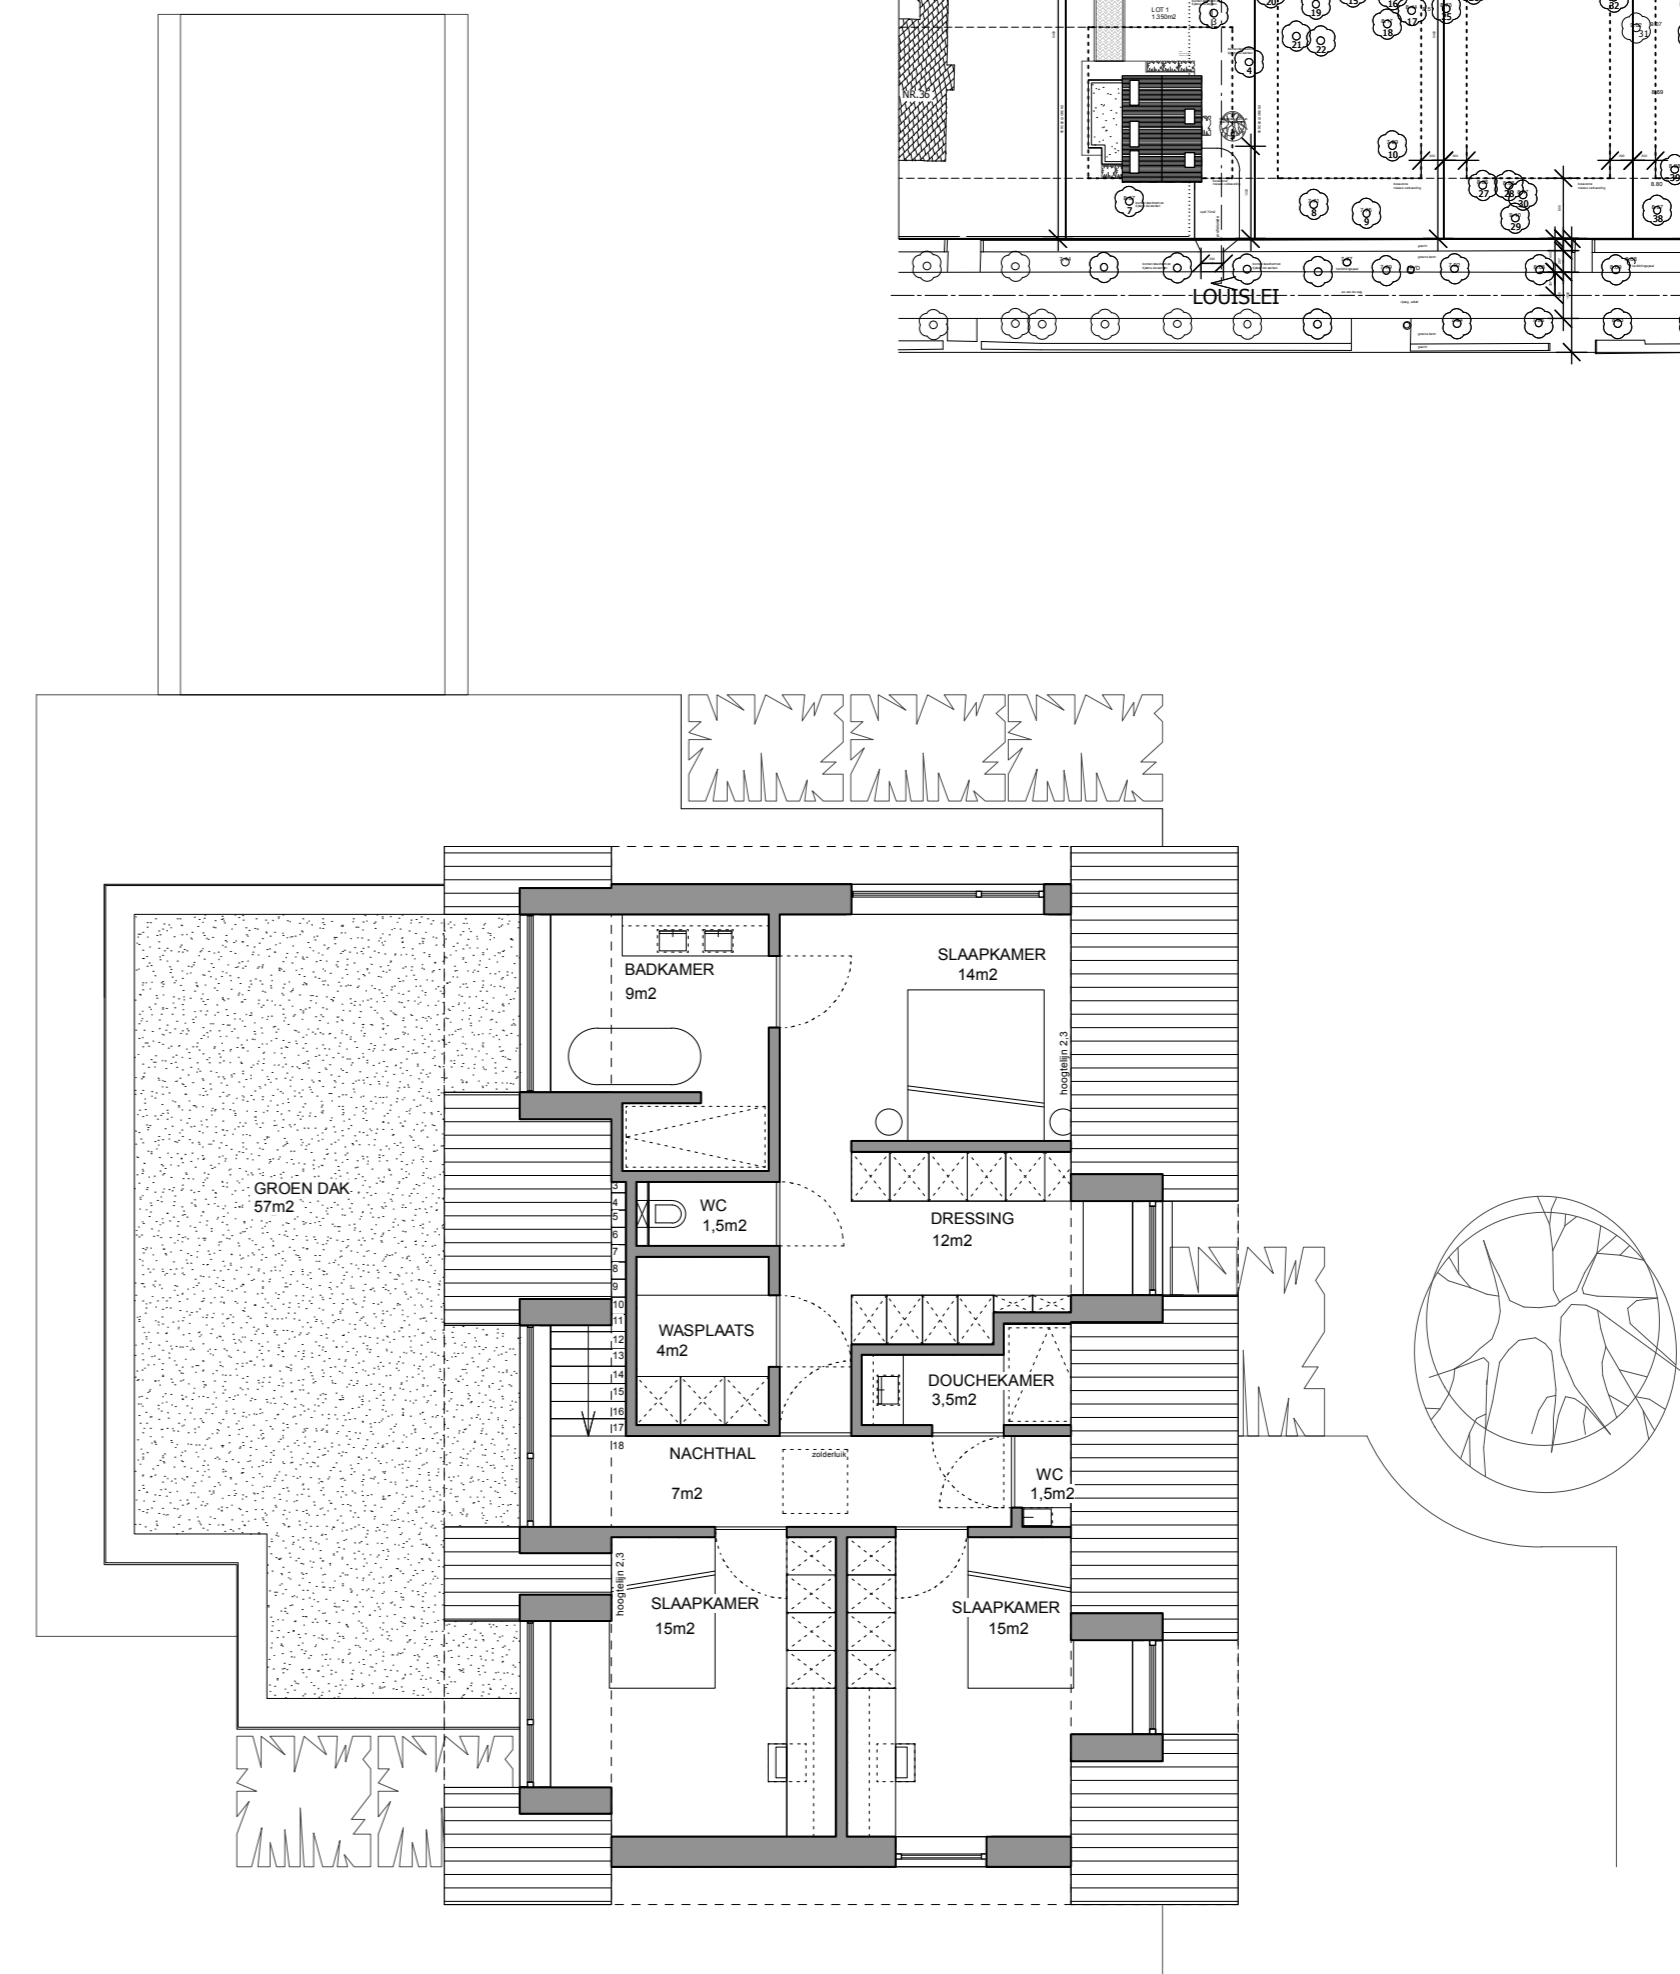
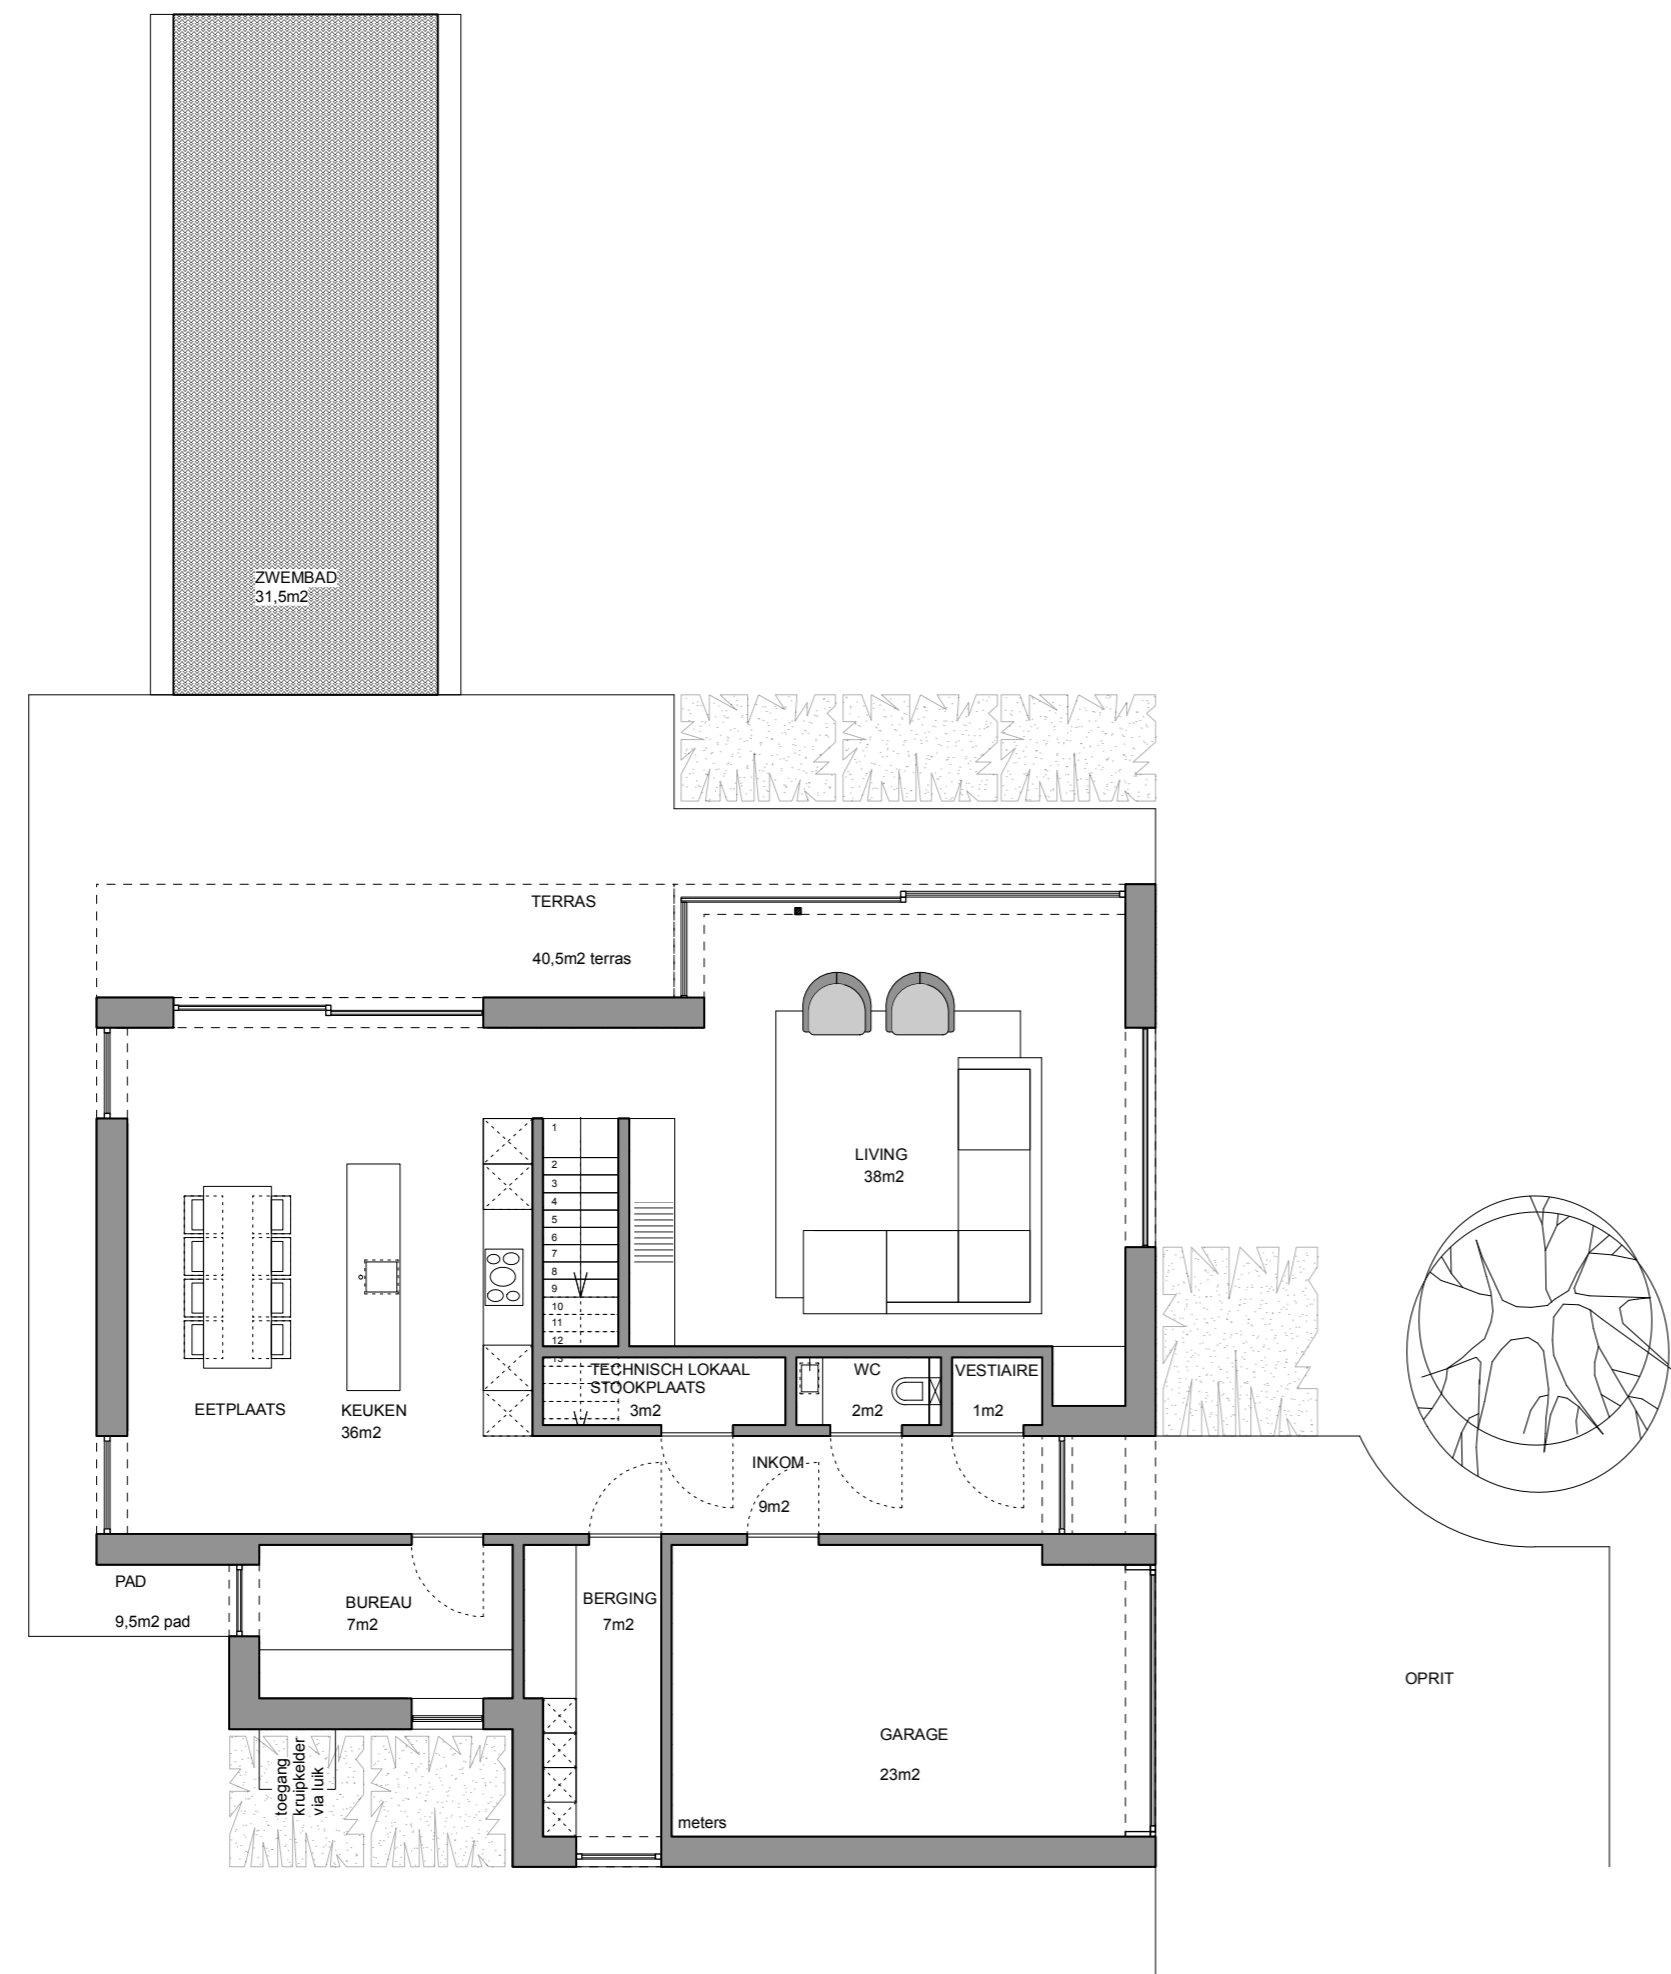


WONING LOT 1

Louislei 38 A
2930 Brasschaat

3 slaapkamers, 2 badkamers, bureau

oppervlakte perceel: 1.350m²
brutto oppervlakte woning: 265m²
oppervlakte terras: 40,5m²

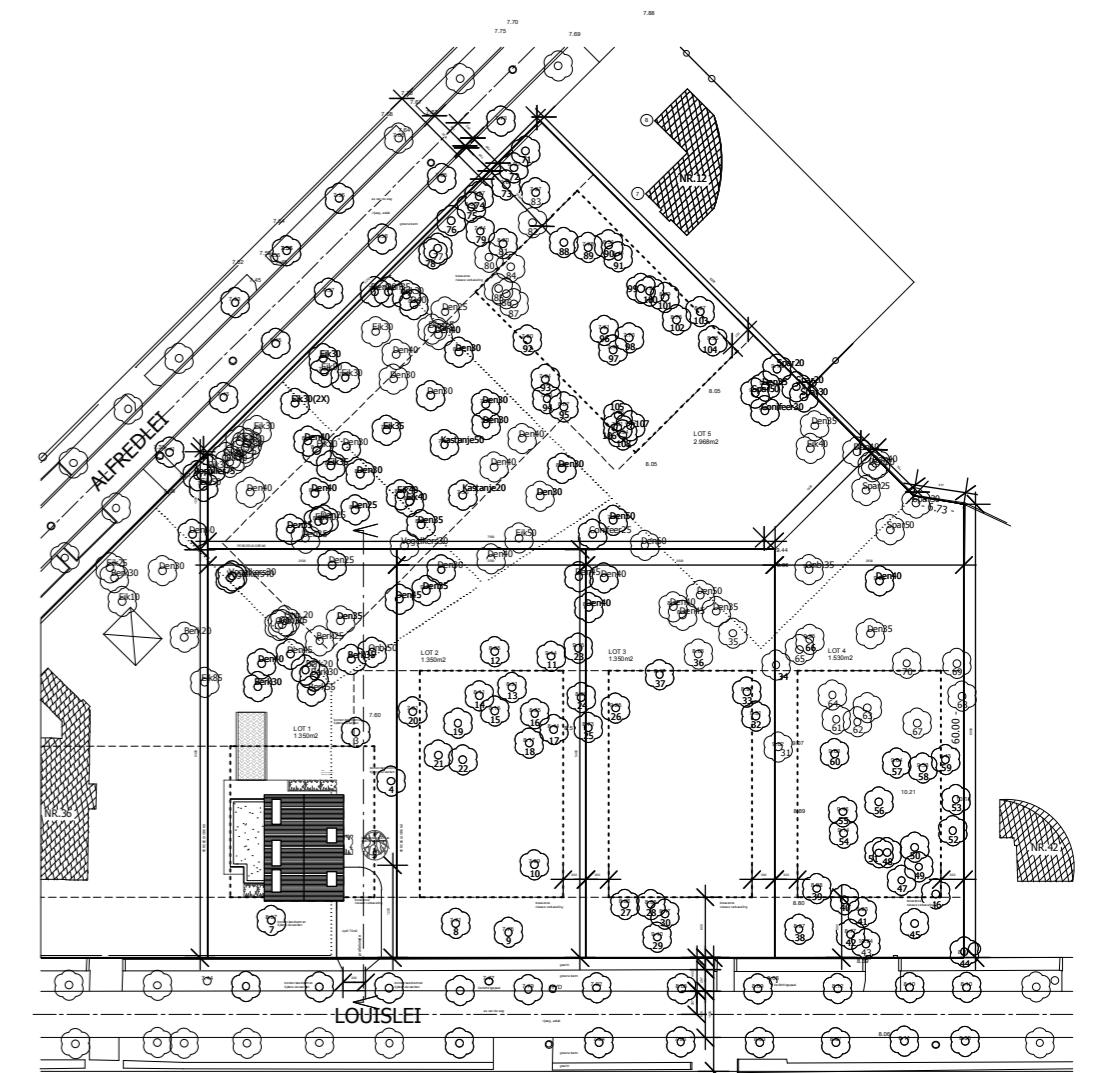

Schaal 1/100 afmeting in cm

PROJECT: BOUWEN VAN EEN VRIJSTAANDE WONING

BOUWHEER : STEEN VASTGOED NV
ADRES : nieuwe verkaveling ALFREDLEI & LOUISLEI, BRASSCHAAT, lot 1
KADASTER : 2de Afdeling, sectie E, Nr. 22P2 & 3de Afdeling, sectie F, nr. 85n, 86v3, 86g2, 86a9

LEGENDE VERKOOPLAN
het verkoopplan is geen contractueel document en dus uitsluitend illustratief incl. vermelde afmetingen, oppervlaktes, meubilair en toestellen
alle maten zijn richtinggevend en kunnen wijzigen na definitieve opmerkingen, alle beschrijvingen in het lastenboek hebben voorrang op het verkoopplan
noodzakelijke aanpassingen om technische, constructieve en/of architectonische redenen zijn steeds mogelijk
de plannen mogen niet gekopieerd worden en blijven het intellectuele eigendom van de ontwerper