

# THE SUITES

## GEGEVENS

**ADRES**  
Van de Wervelaan  
2970 Schilde

**VERKOOPSPLAN**  
Appartement C11



### SPECIFICATIES

Code	C11
Verdieping	eerste verdieping
Bruto oppervlakte app	146,8 m <sup>2</sup>
Bruto oppervlakte terras	21,02 m <sup>2</sup>
Aantal slaapkamers	2
Aantal badkamers	1

**DATUM**  
08.07.2024

### ORIËNTATIE

**SCHAAL**  
1 / 100

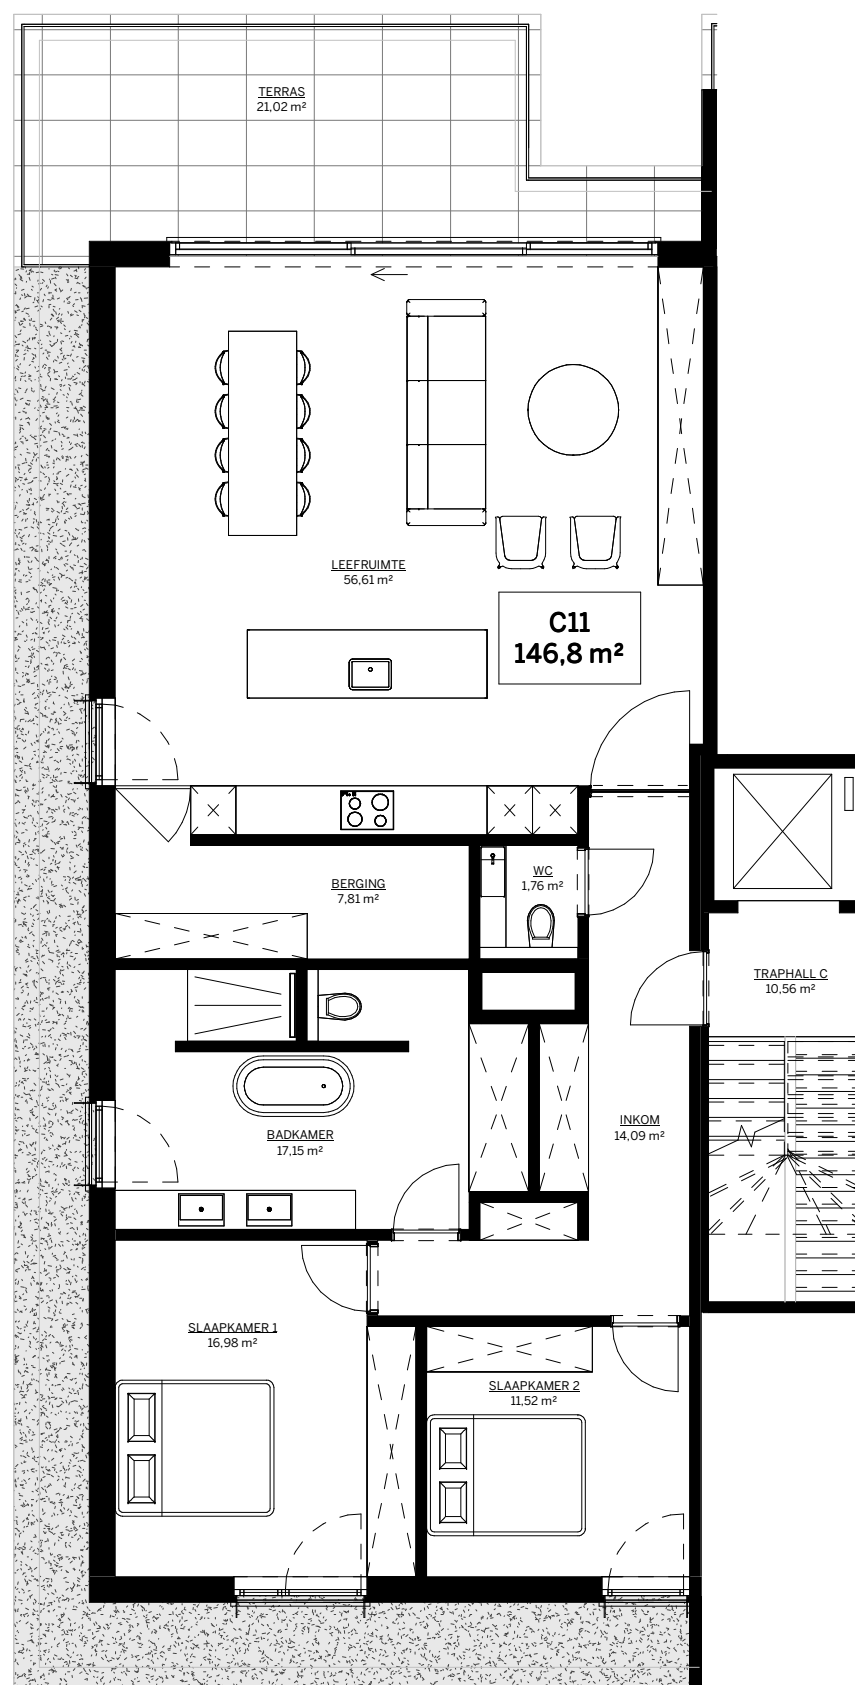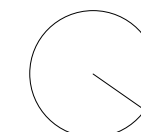

Architect ontwerp:

**DIETER VANDER VELPEN**

ARCHITECTS

Architect uitvoering:

**VETS RUITERS**  
**ARCHITECTUUR**

Ketelheide 3, 2980 Halle-Zoersel  
info@vetsruitersarchitectuur.be | 03 384 25 58